

Дизайн – проект

благоустройства сквера по пр.Ленина

г.Избербаш, РД

Общая пояснительная записка к дизайн – проекту благоустройства общественной территории (сквер по пр.Ленина) г.Избербаш

Местоположение сквера по пр.Ленина между улиц Гамидова и ул.Маяковского.

Участок расположен в центральной части города. Восточная часть сквера граничит со зданием администрации городского округа «город Избербаш». В северной стороне участок сквера граничит с городской поликлиникой, СОШ № 10, больницей. В южной части сквер граничит с 5-ти этажными многоквартирными домами и зданием городского суда. Западная часть сквера примыкает к ул.Маяковского.


Сквер пользуется огромной популярностью горожан и гостей города. На территории сквера площадью 29900 м² располагается фонтан, кафе, сквер обустроен зелеными насаждениями, пешеходными дорожками.


Сквер в настоящее время нуждается в благоустройстве.

Проектом предусматривается выполнение следующих работ:


- устройство освещения;
- установка скамеек;
- установка урн;
- ремонт пешеходных дорожек;
- ремонт фонтана;
- посадка кустарников;
- посадка деревьев.
- валка(кронирование деревьев)
- устройство декоративного металлического ограждения по периметру сквера

Общая сметная стоимость работ составляет – 7928,6 тыс. рублей.

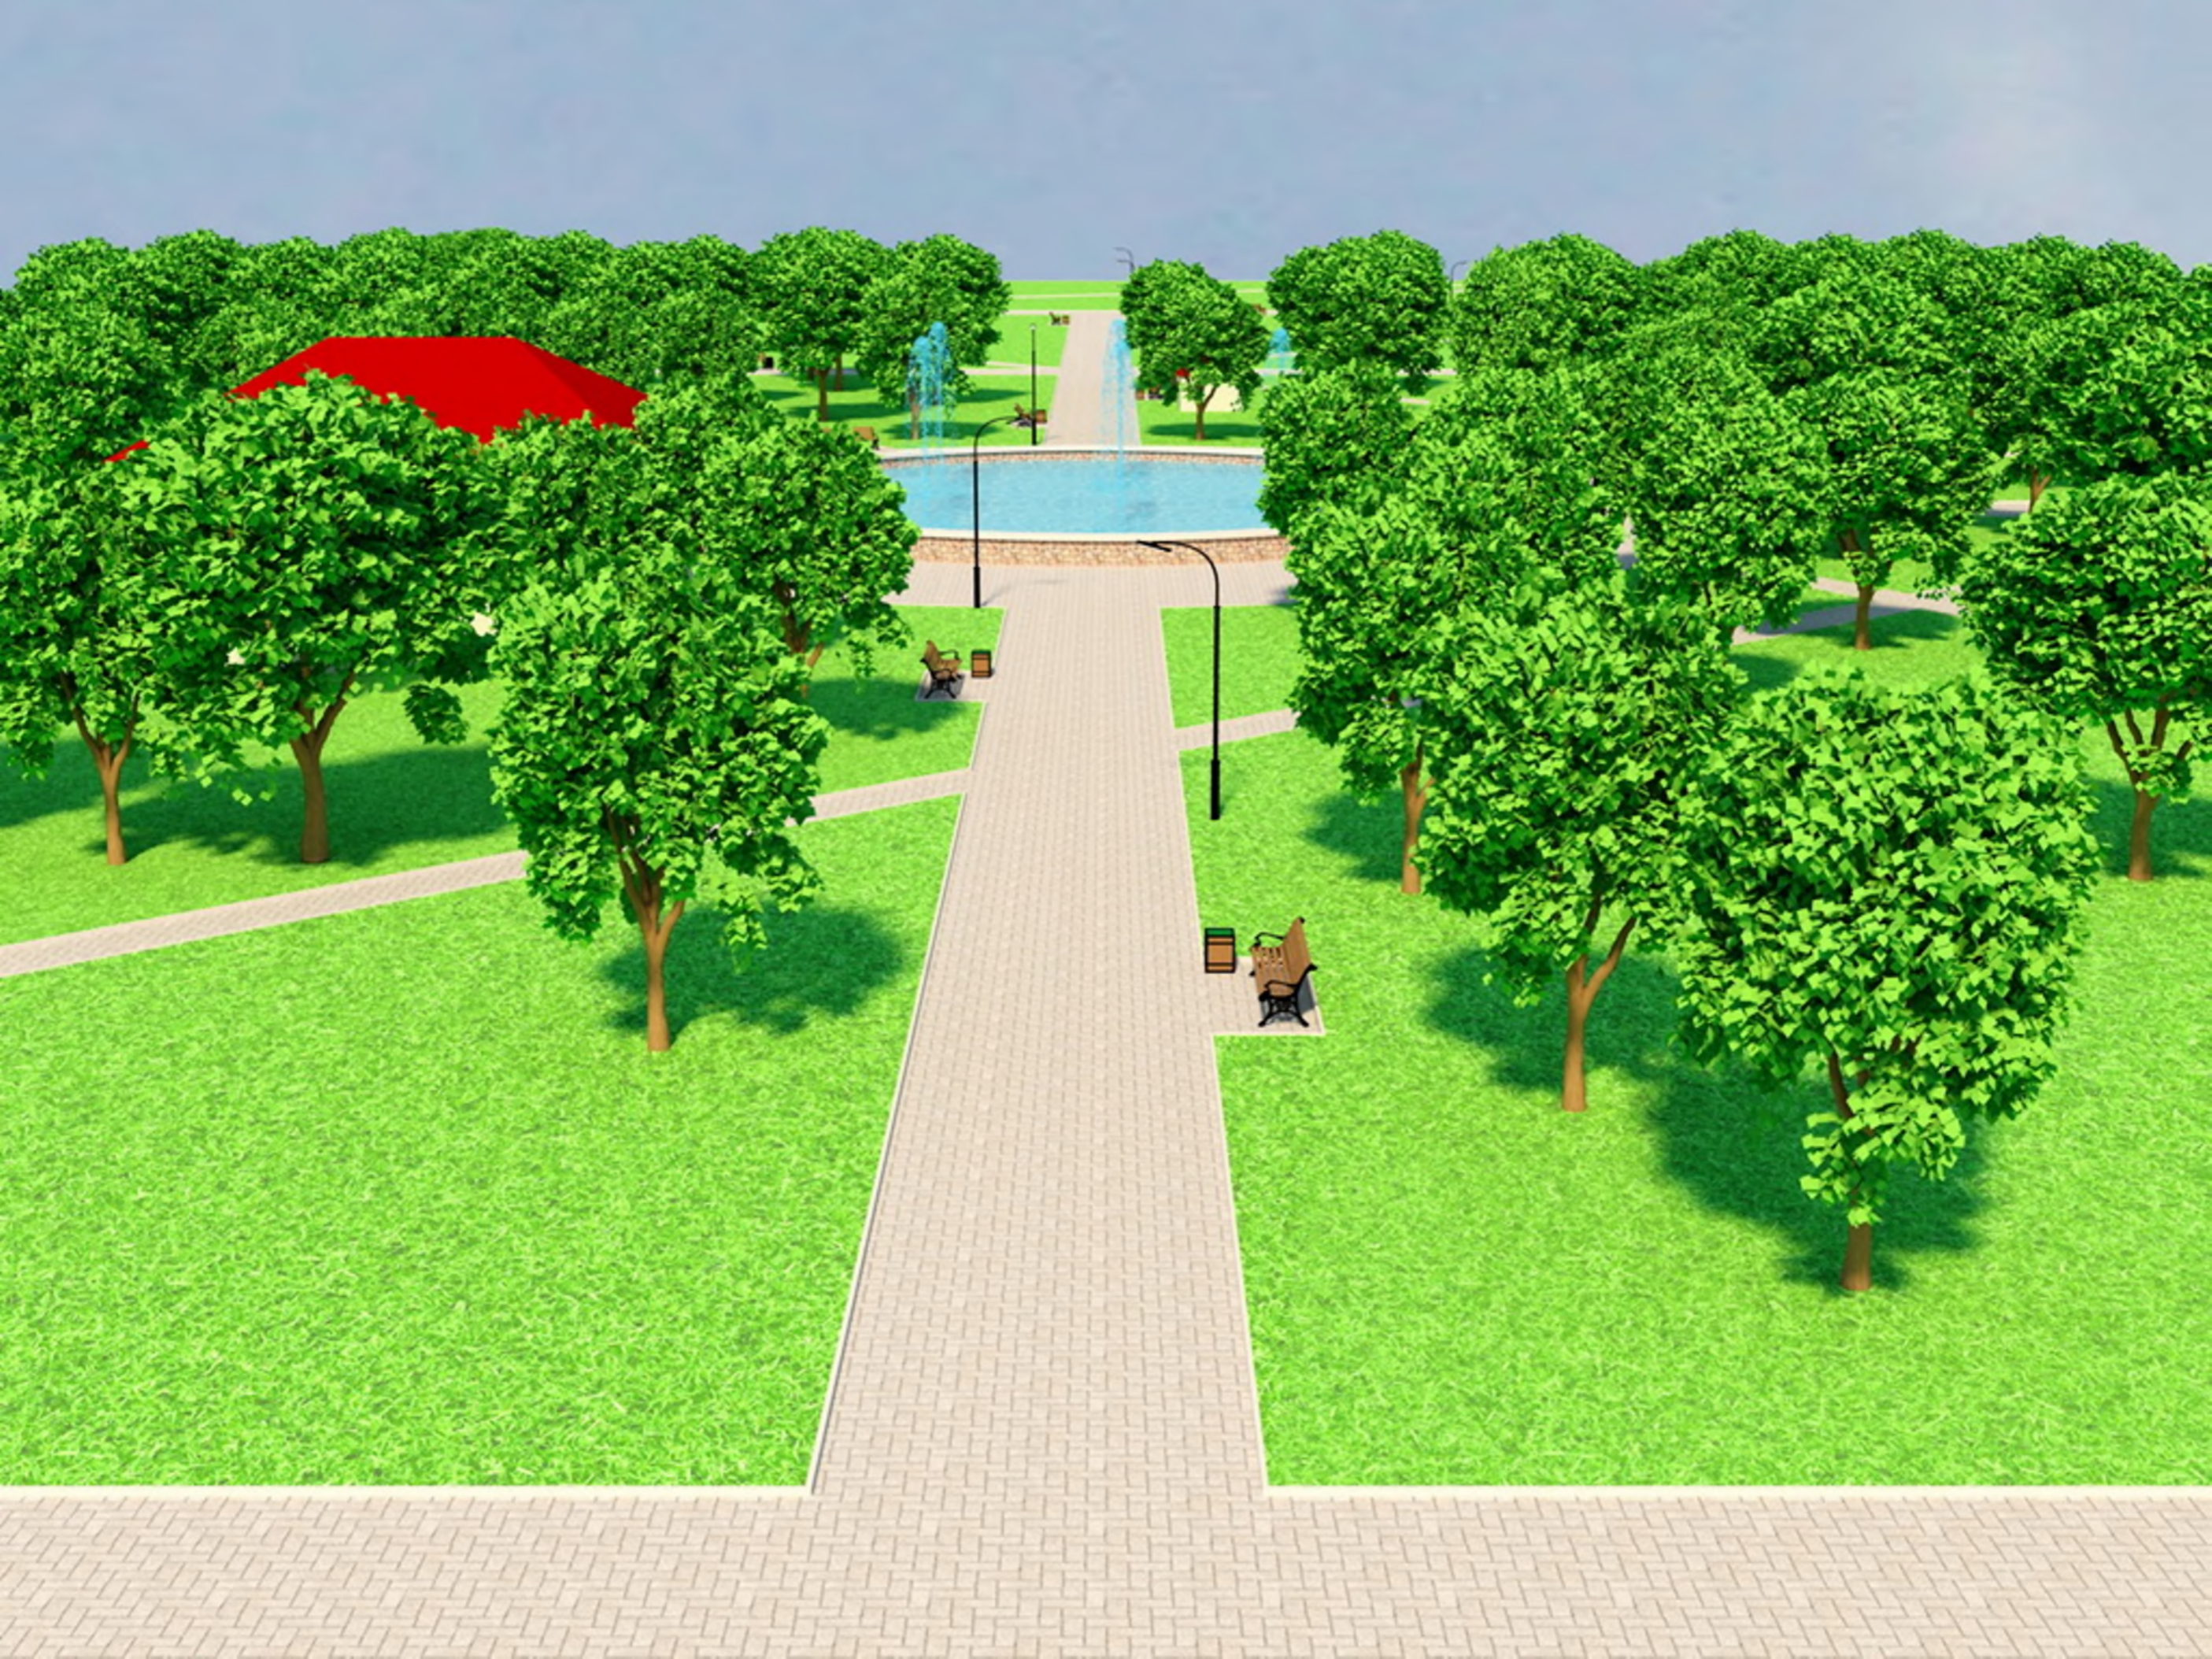

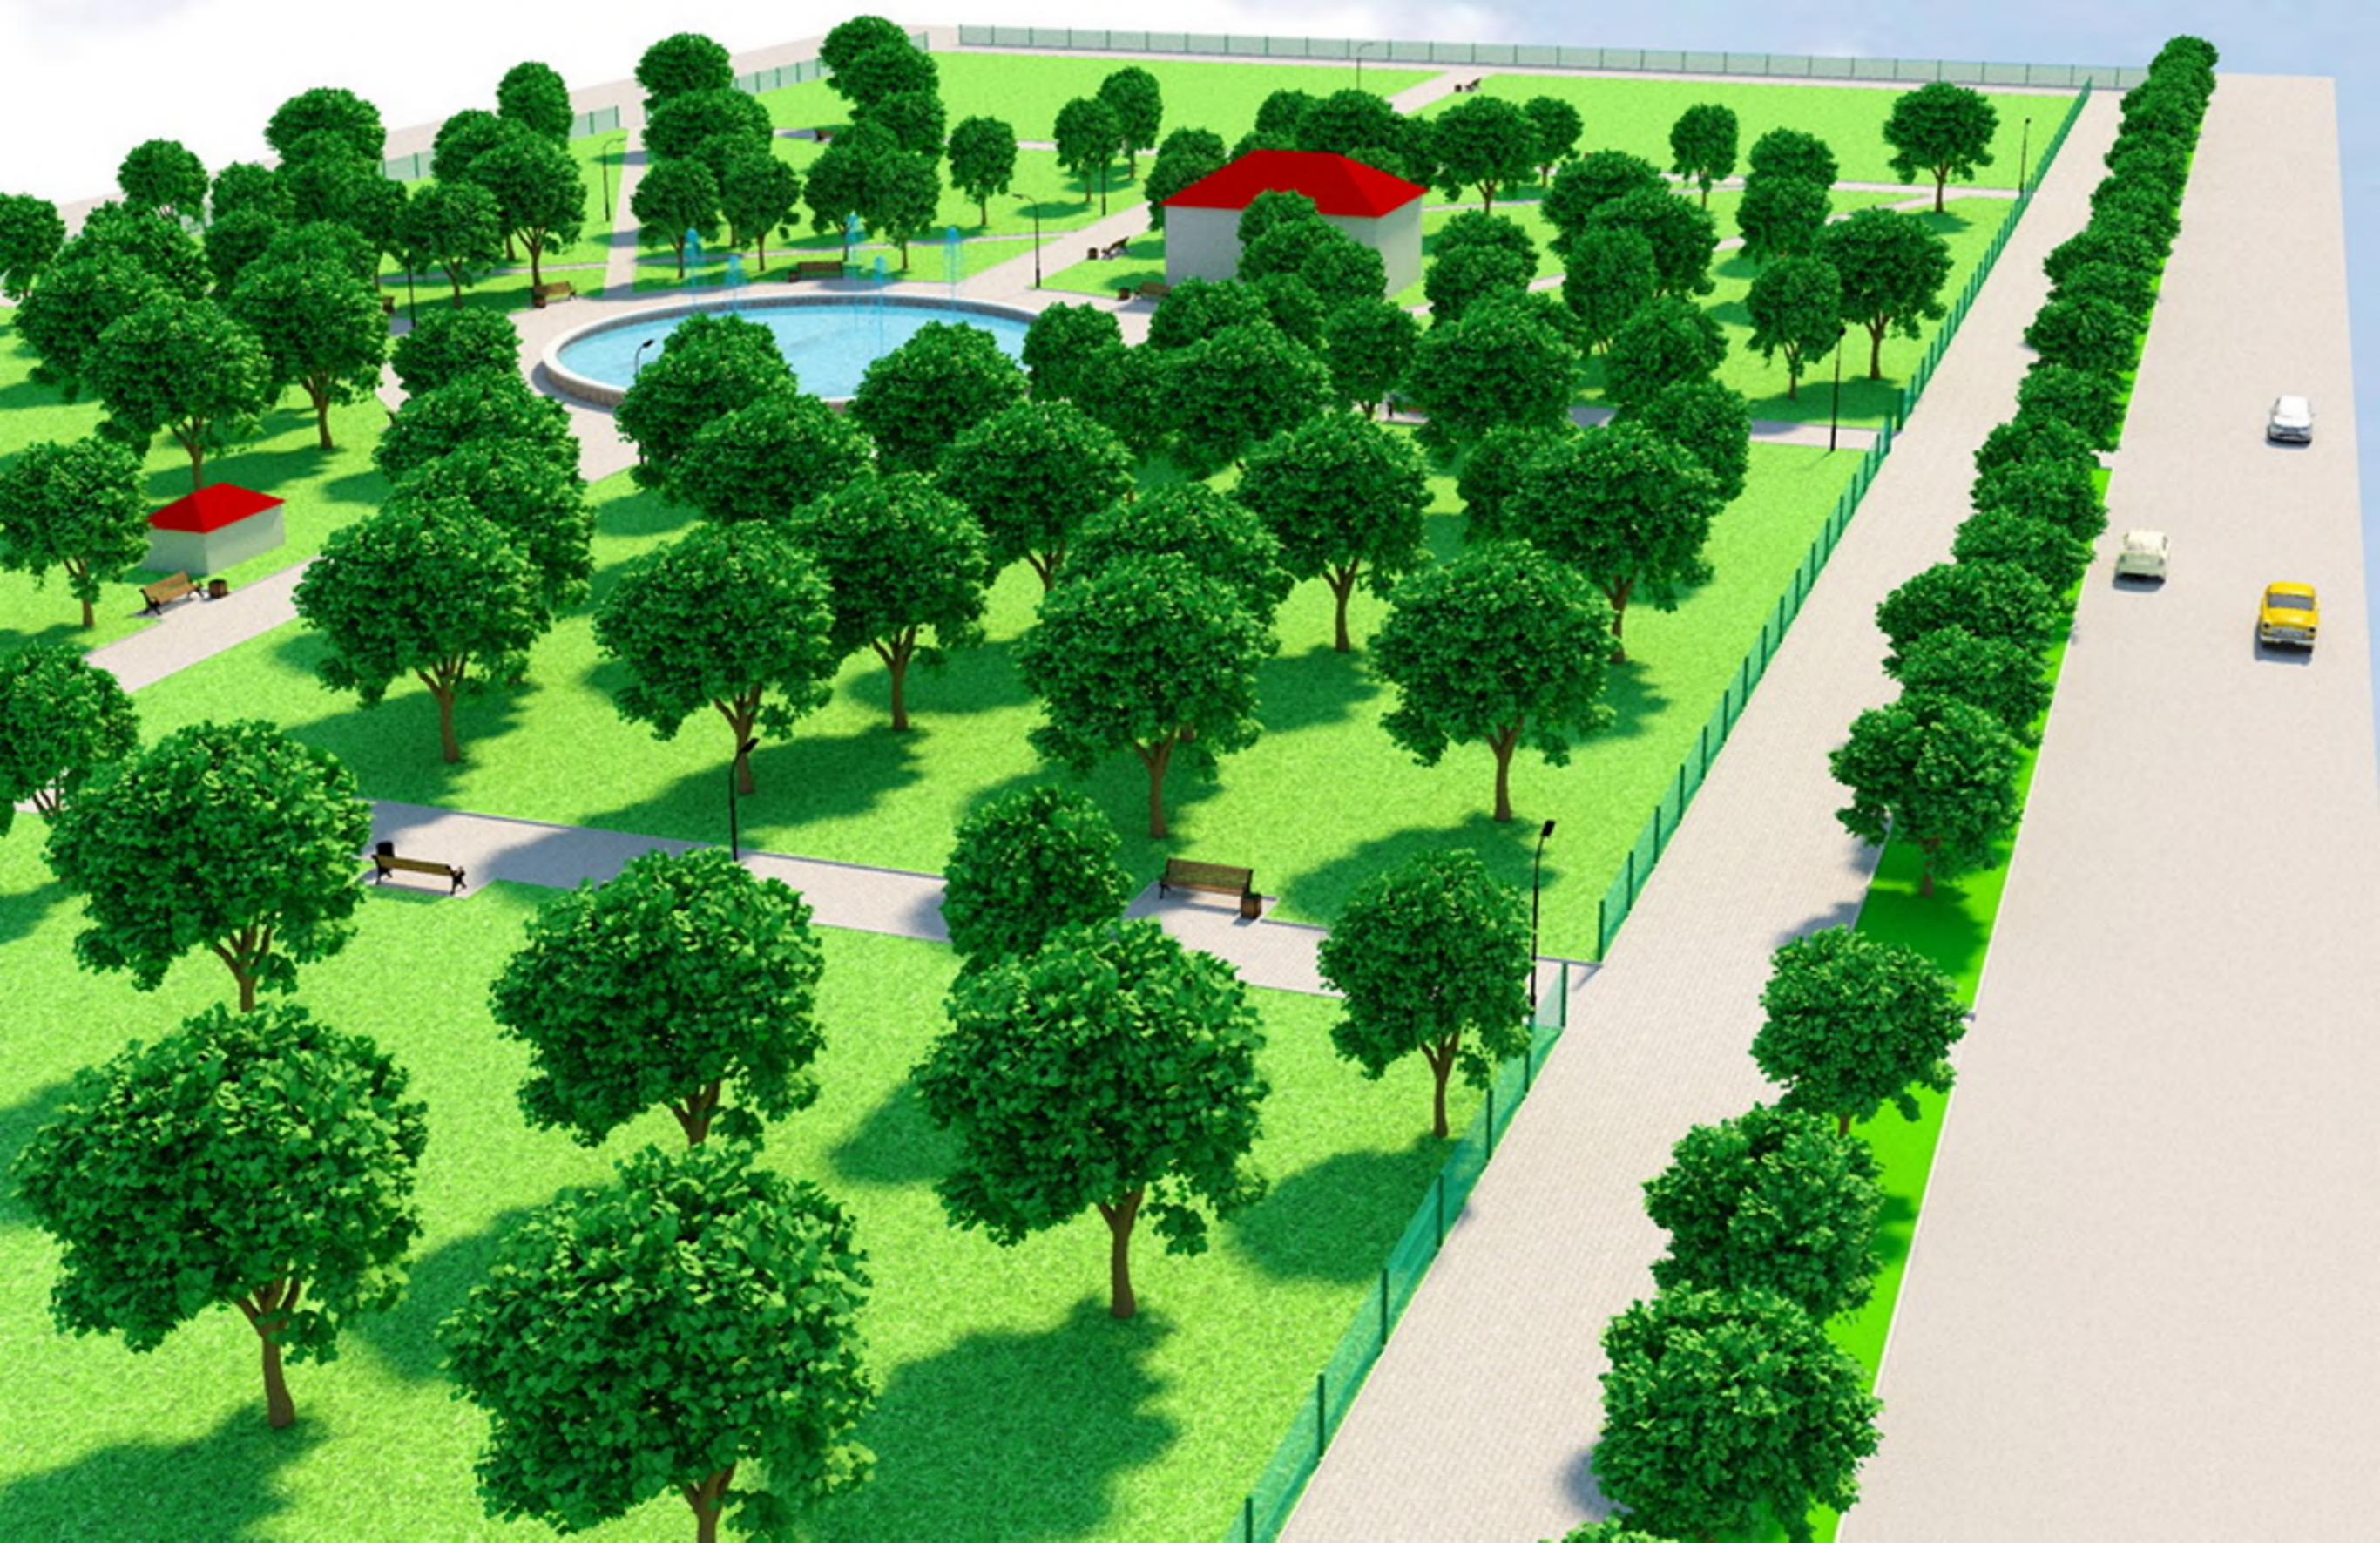

Генплан благоустройства и озеленения СКВЕРА по пр. ЛЕНИНА в гор. Избербаш

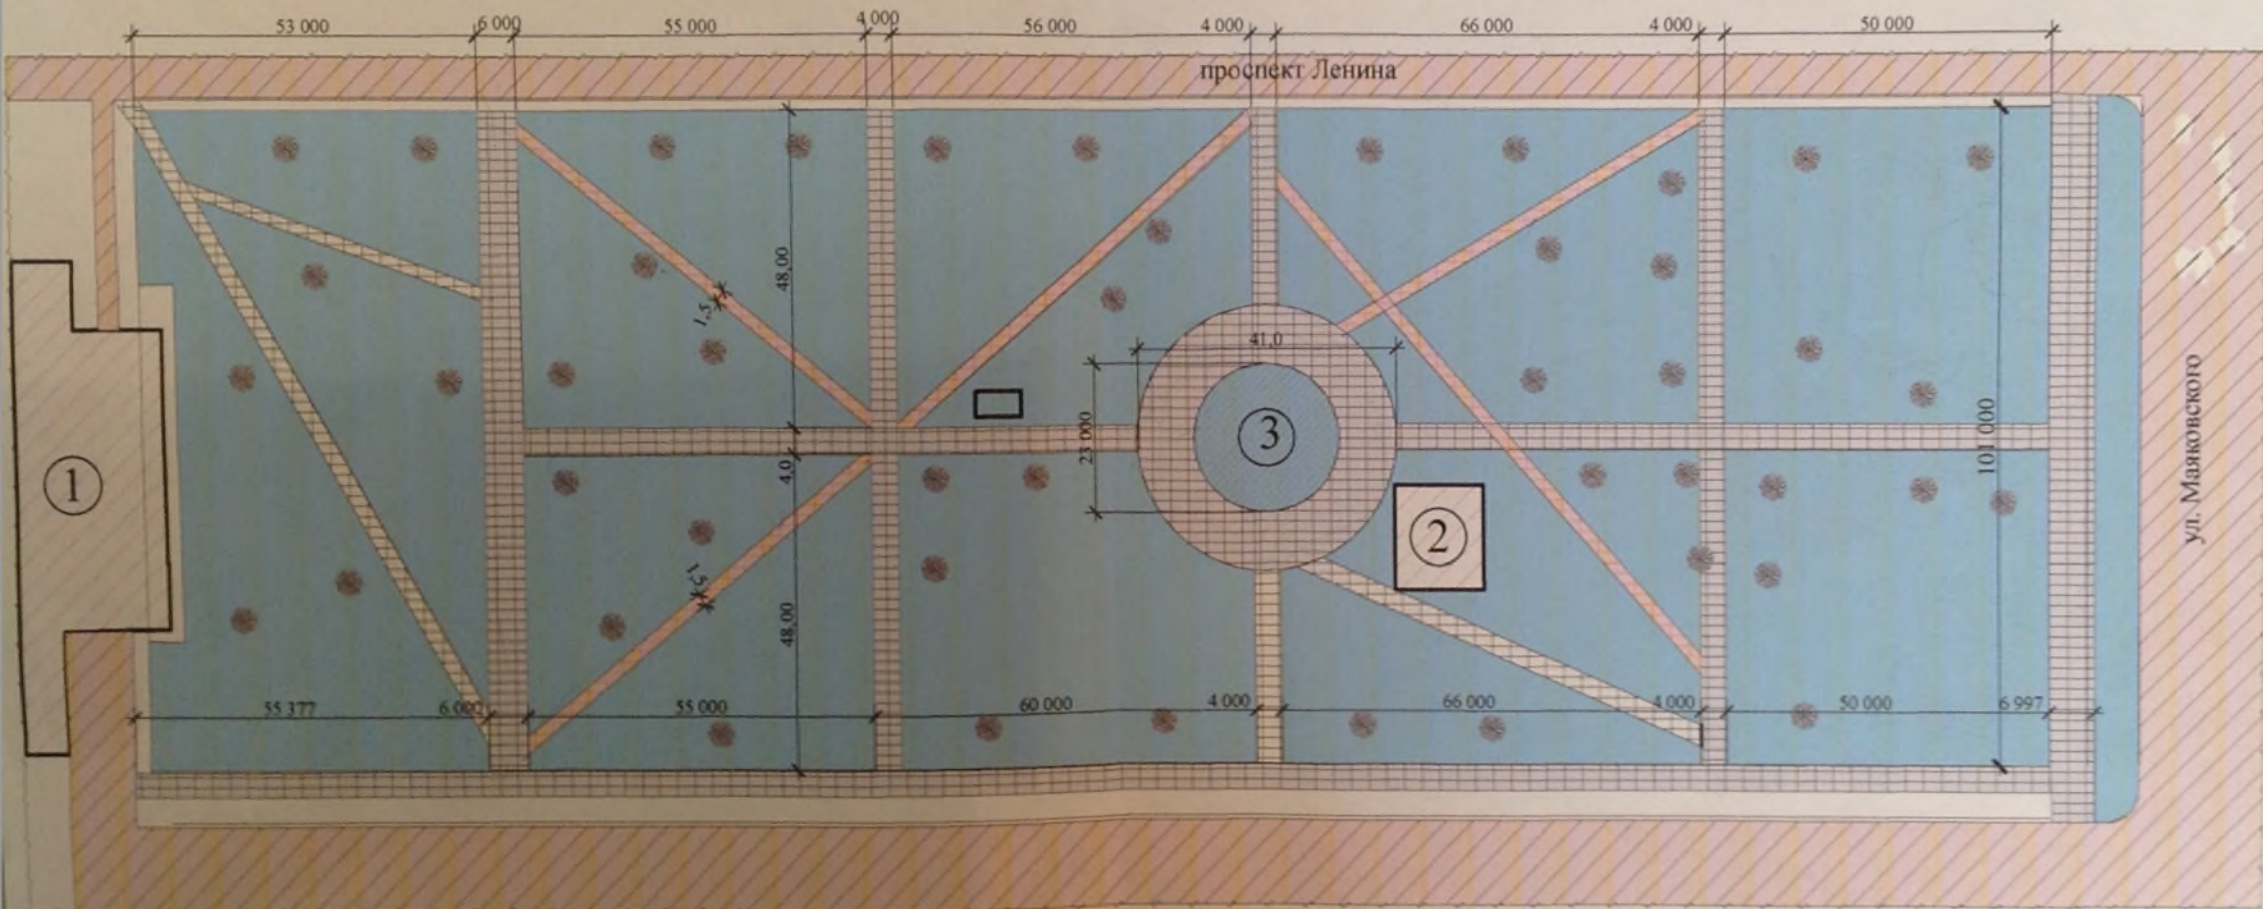

Условные обозначения

- существующие капитальные строения
- асфальтовое покрытие
- проектируемые тротуарные дорожки (плитка)
- существующее покрытие дорожек (плитка)
- зеленый газон с деревьями
- скамья деревянная
- осветительные фонари

Экспликация зданий и сооружений

наименование	
1	Существующее здание администрации
2	Существующее кафе
3	Существующий фонтан
4	Площадка плиточная у фонтана
5	Площадка для детей дошкольного возраста
6	Площадка отдыха для взрослых
7	Площадка под ступку автотранспорта

Согласовано:

гл. архитектор

Г.Р. СЫЛИКОВ