Генеральный план парка Победы по ул. Дахадаева М 1:1000

УТВЕРЖДАЮ
Глава городского округа
"города Избербаш"

А.В. СУЛЕЙМАНОВ

" " 2018г.

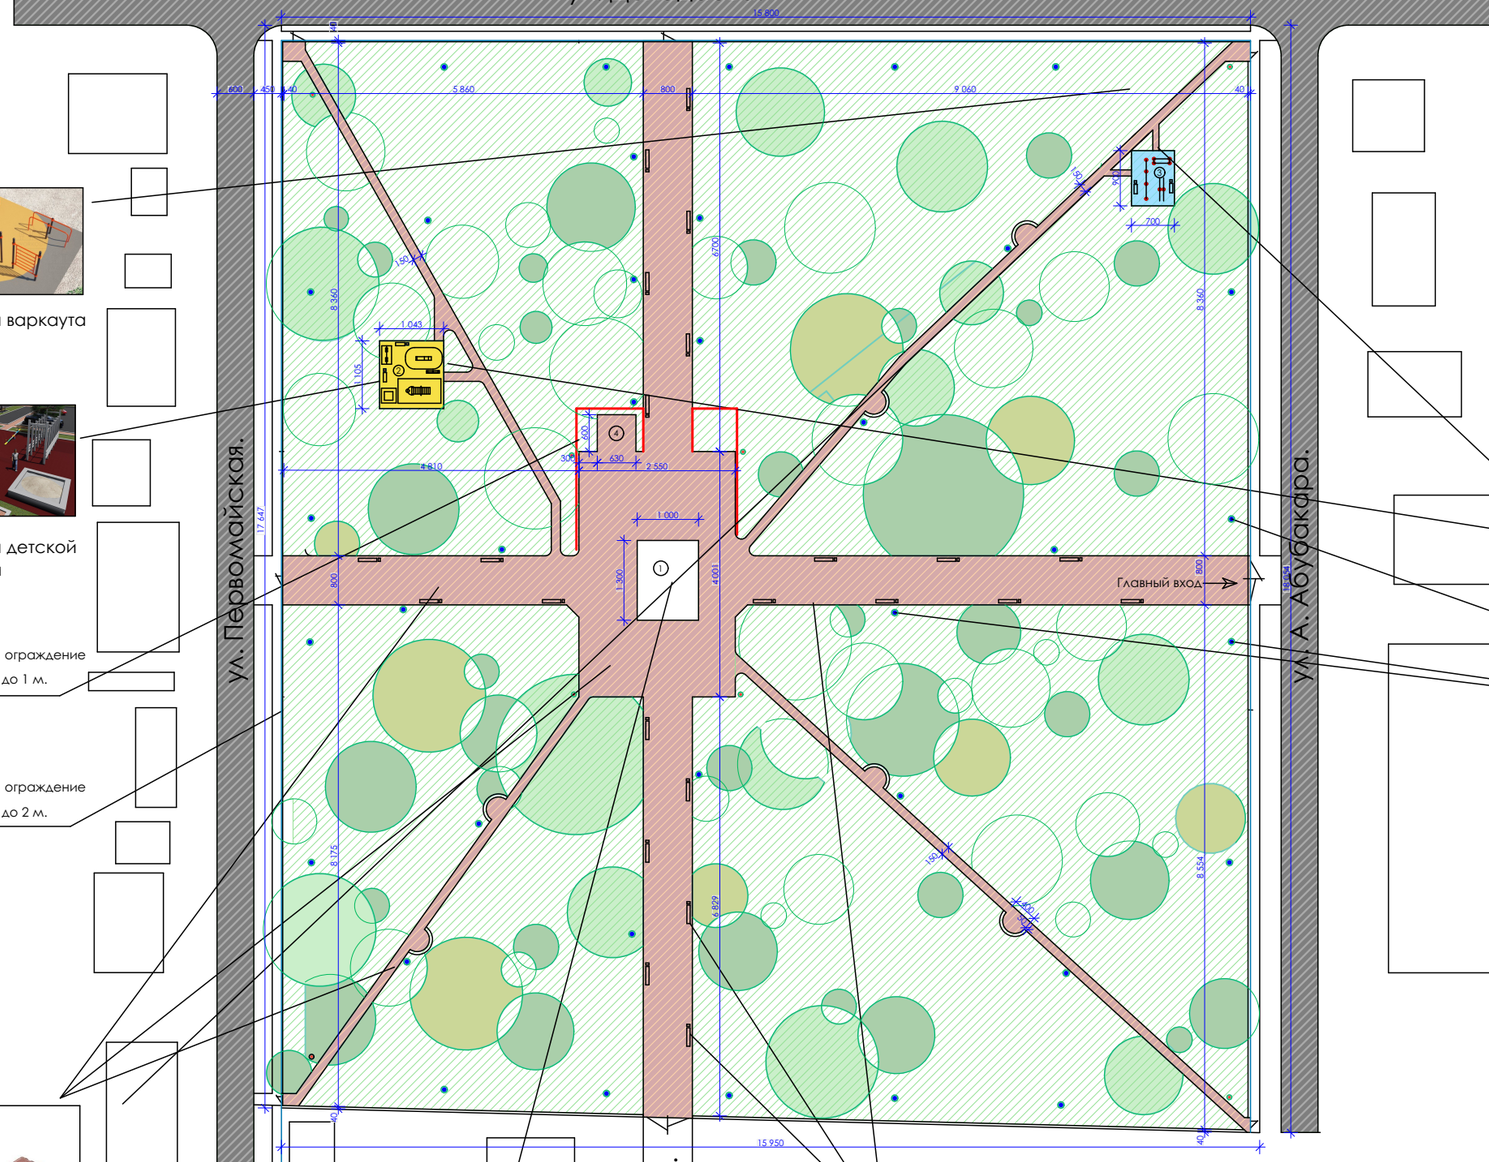

Элементы воркаута

Элементы детской площадки

металическое ограждение высотой до 1 м.

металическое ограждение высотой до 2 м.

Бетонная плитка

Монумент

Элемент скамьи и урны

Экспликация

1. Монумент
2. Детская площадка
3. Спортивная площадка
4. Памятник матери

Условные обозначения

- -Покрытие из бетонных плиток
- -Деревья
- -Скамья
- -Урна
- -Опора освещения (h-7 м.)
- -Опора освещения (h-4 м.)

Опора освещения

Резиновое покрытие

				Дизайн проект парка победы		
					Стадия	Лист	Листов
				Генплан М 1:1000		