


# Генплан благоустройства и озеленения территории жилых домов по ул. Гамидова 59, 61, и 61а в гор. Избербаш

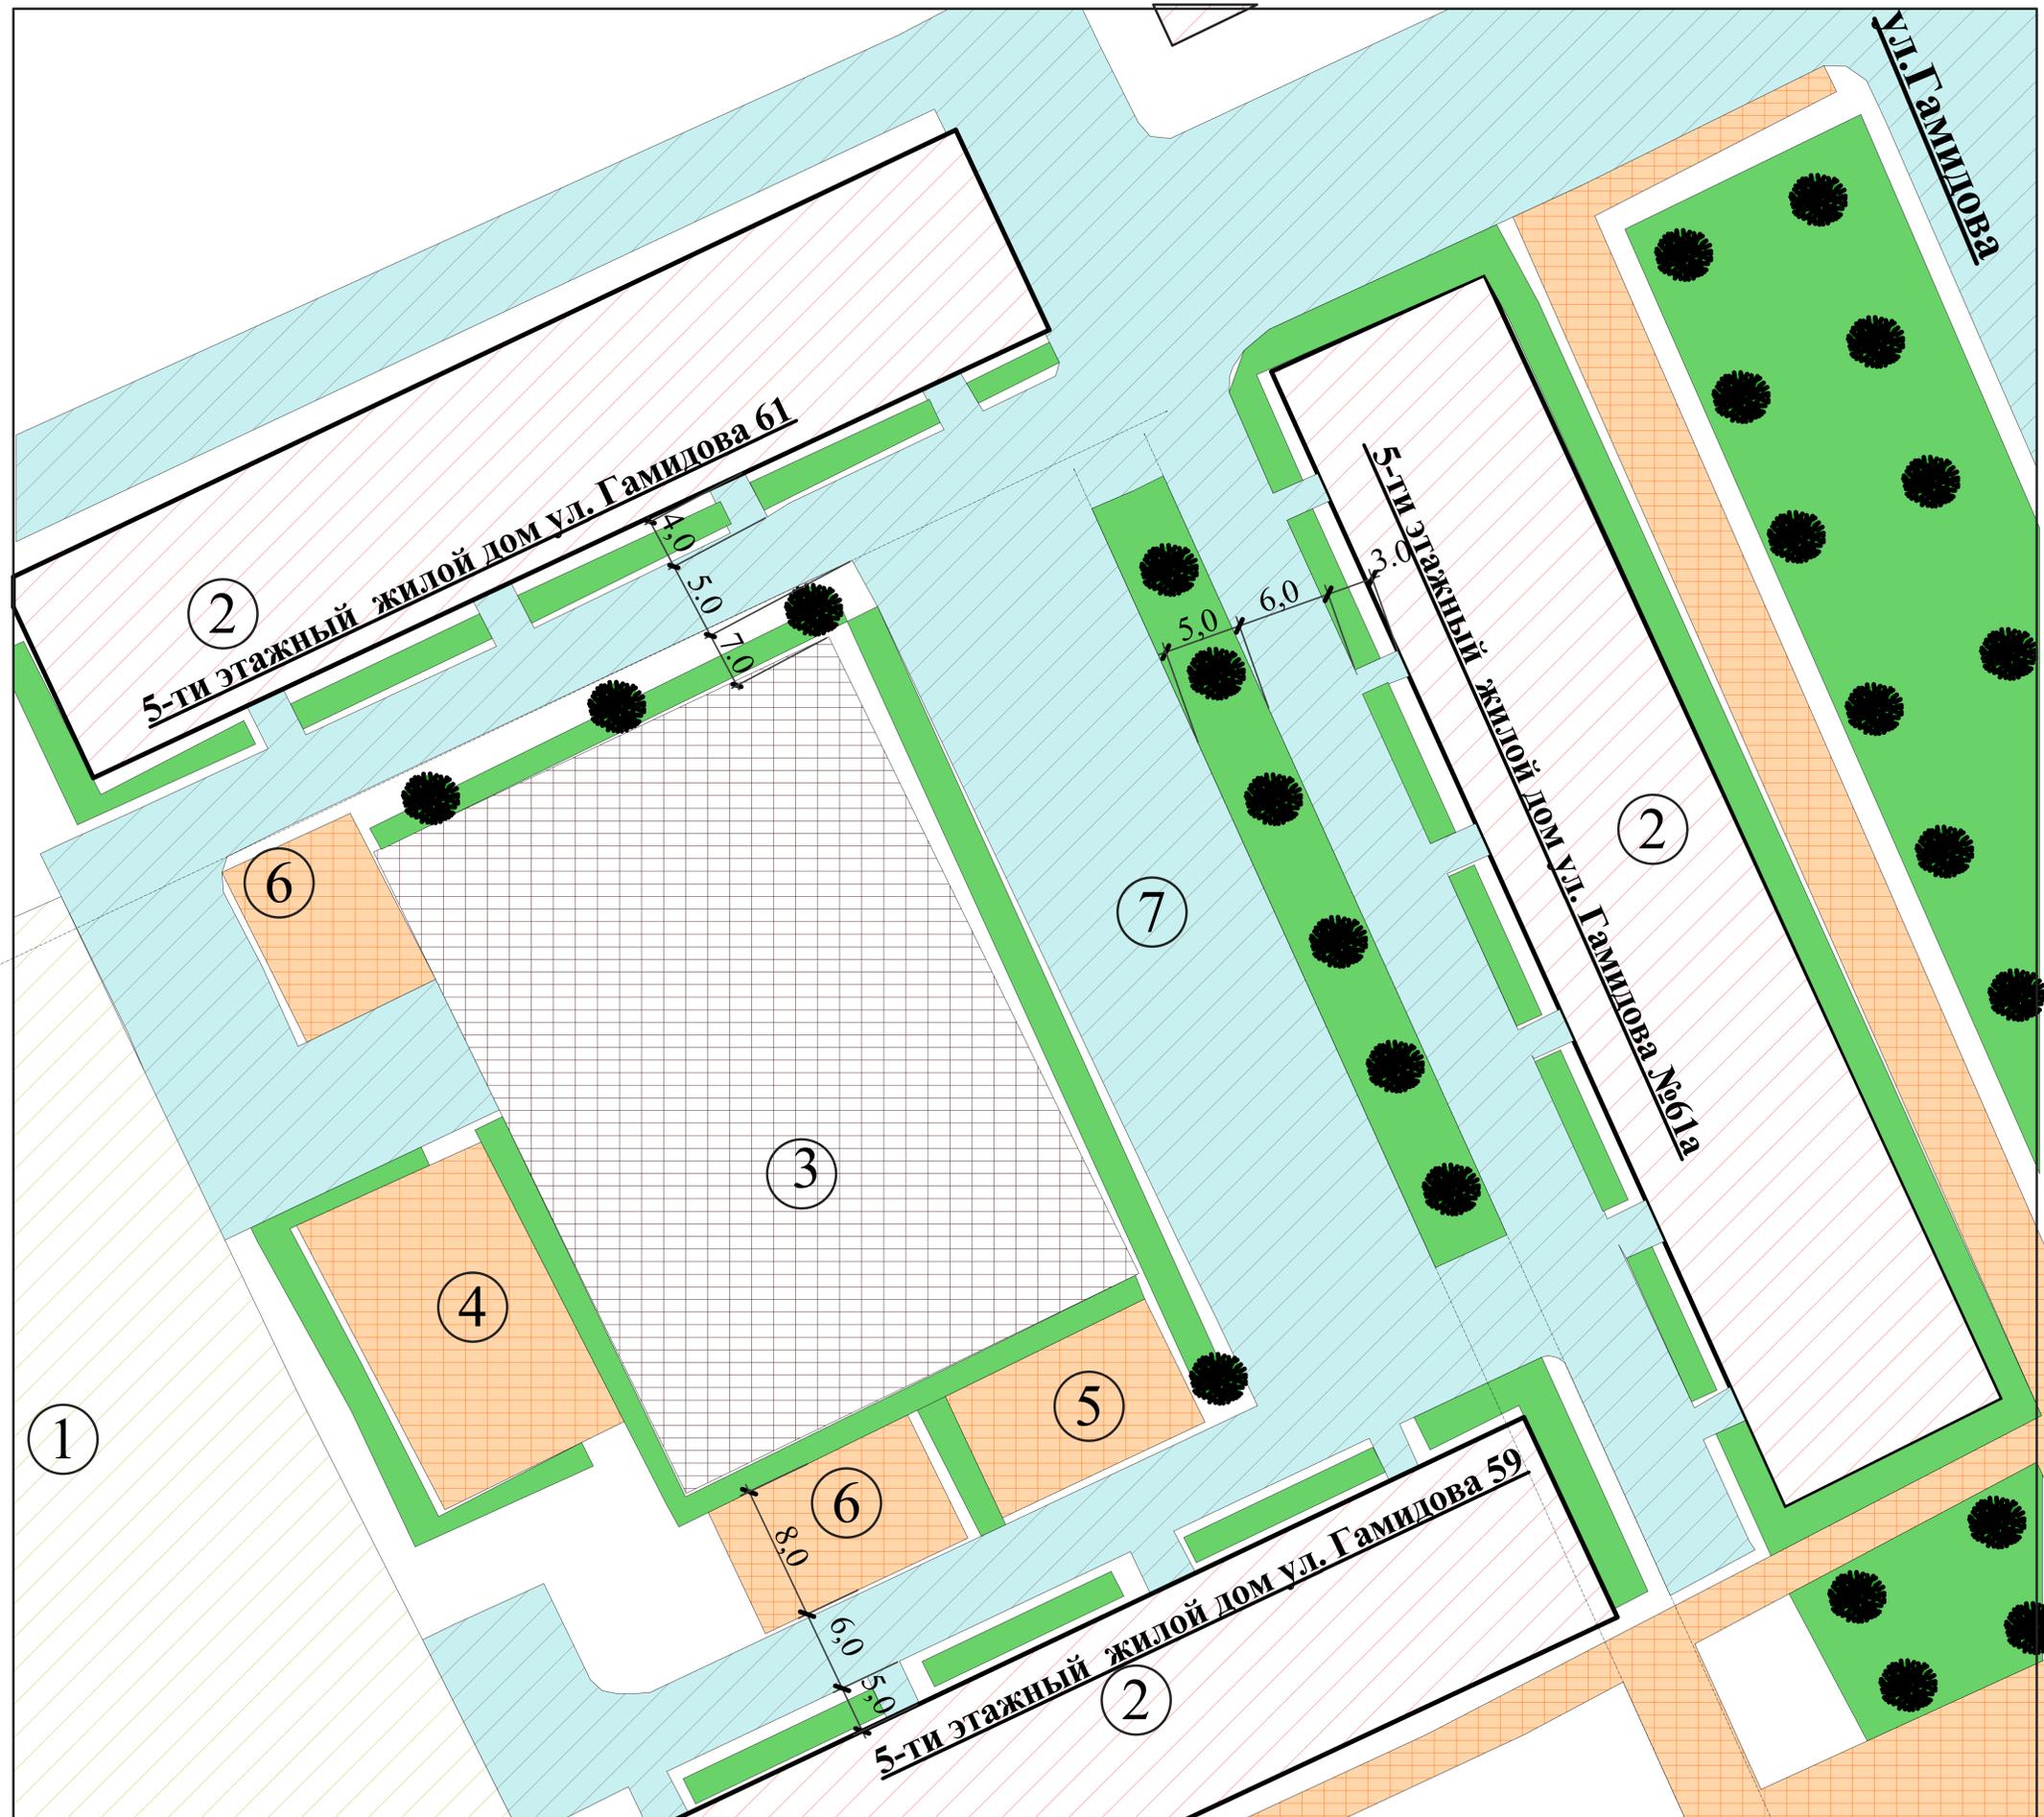

## Экспликация зданий и сооружений

№	наименование	
1	Существующий детский сад	
2	Существующие жилые дома	
3	Спортивная площадка	
4	Площадка для подвижных игр малышам	
5	Площадка для детей дошкольного возраста	
6	Площадка отдыха для взрослых	
7	Площадка под стоянку автотранспорта	

## Условные обозначения

-  - существующие капитальные строения
-  - существующие жилые дома
-  - асфальтовое покрытие
-  - тротуарная плитка
-  - зеленый газон с деревьями
-  - специальное покрытие спортплощадки